

UCHWAŁA NR 5190/2018
ZARZĄDU WOJEWÓDZTWA WIELKOPOLSKIEGO
z dnia 18 kwietnia 2018 r.

**w sprawie: wyrażenia zgody na dysponowanie nieruchomościami w Kaliszu,
przy ul. Toruńskiej 7 i ul. Puckiej 2**

Na podstawie art. 41 ust. 1 ustawy z dnia 5 czerwca 1998 r. o samorządzie województwa (Dz. U. z 2017 r., poz. 2096 z późn. zm.) Zarząd Województwa Wielkopolskiego uchwala, co następuje:

§ 1.

1. Wyraża się zgodę na dysponowanie przez spółkę Energa-Operator SA Oddział w Kaliszu z siedzibą przy Al. Wolności 8, nieruchomościami położonymi w Kaliszu, przy ul. Toruńskiej 7 i ul. Puckiej 2, oznaczonymi geodezyjnie jako: obręb 0027 Chmielnik, arkusz mapy 1, działka nr 41/3 o pow. 41 m² i nr 41/4 o pow. 37680 m², zapisane w księdze wieczystej nr KZ1A/00048999/5 oraz działka nr 39 o pow. 4236 m² zapisana w księdze wieczystej nr KZ1A/00015763/2, stanowiącymi własność Województwa Wielkopolskiego, z przeznaczeniem na cele budowlane związane z wymianą istniejącego kabla energetycznego średniego napięcia.
2. Trasę odcinka linii energetycznej przeznaczonej do modernizacji przedstawia załącznik graficzny do uchwały.

§ 2.

Wykonanie uchwały powierza się dyrektorowi departamentu Gospodarki Mieniem Urzędu Marszałkowskiego Województwa Wielkopolskiego w Poznaniu oraz dyrektorowi Wojewódzkiego Szpitala Zespołonego im. L. Perzyny w Kaliszu.

§ 3.

Uchwała wchodzi w życie z dniem podjęcia.

Marszałek Województwa
Marek Woźniak

UZASADNIENIE
DO UCHWAŁY NR 5190/2018
ZARZĄDU WOJEWÓDZTWA WIELKOPOLSKIEGO
z dnia 18 kwietnia 2018 r.

Nieruchomości położone w Kaliszu, przy ul. Toruńskiej 7 i ul. Puckiej 2, szczegółowo opisane w § 1 ust. 1 uchwały stanowią własność Województwa Wielkopolskiego i znajdują się w nieodpłatnym użytkowaniu Wojewódzkiego Szpitala Zespołowego im. L. Perzyny w Kaliszu.

Spółka ENERGA-OPERATOR SA z siedzibą w Kaliszu, przy Al. Wolności 8, działając za pośrednictwem pełnomocnika wystąpiła o wyrażenie zgody na dysponowanie powyższą nieruchomością, z przeznaczeniem na cele budowlane związane z wymianą istniejącego kabla energetycznego znajdującego się pomiędzy stacjami transformatorowymi 10055 „Kalisz Toruńska” i 10070 „Kalisz Kaszubska”. Podstawowym celem inwestycji jest poprawa stanu technicznego sieci elektroenergetycznej i ograniczenie przerw w dostarczaniu energii elektrycznej będących skutkami awarii obecnie mocno wyeksploatowanego kabla średniego napięcia. Trasę odcinka linii energetycznej przeznaczonej do modernizacji przedstawia projekt zagospodarowania terenu w załączniku do uchwały.

Wojewódzki Szpital Zespołowy im. L. Perzyny w Kaliszu jako użytkownik ww. nieruchomości nie zgłosił zastrzeżeń w sprawie przeprowadzenia powyższej inwestycji.

Stosownie do postanowień prawa budowlanego, przed przystąpieniem do inwestycji budowlanej niezbędnym jest uzyskanie zgody właściciela nieruchomości.



Mając powyższe na uwadze podjęcie niniejszej uchwały jest w pełni uzasadnione

Krzysztof Grabowski
Wicemarszałek

Województwo: wielkopolskie
 Powiat: Kalisz - miasto na prawach powiatu
 Jednostka Ewidencyjna: 306101_1, Miasto Kalisz

MAPA ZASADNICZA

Skala: 1:500

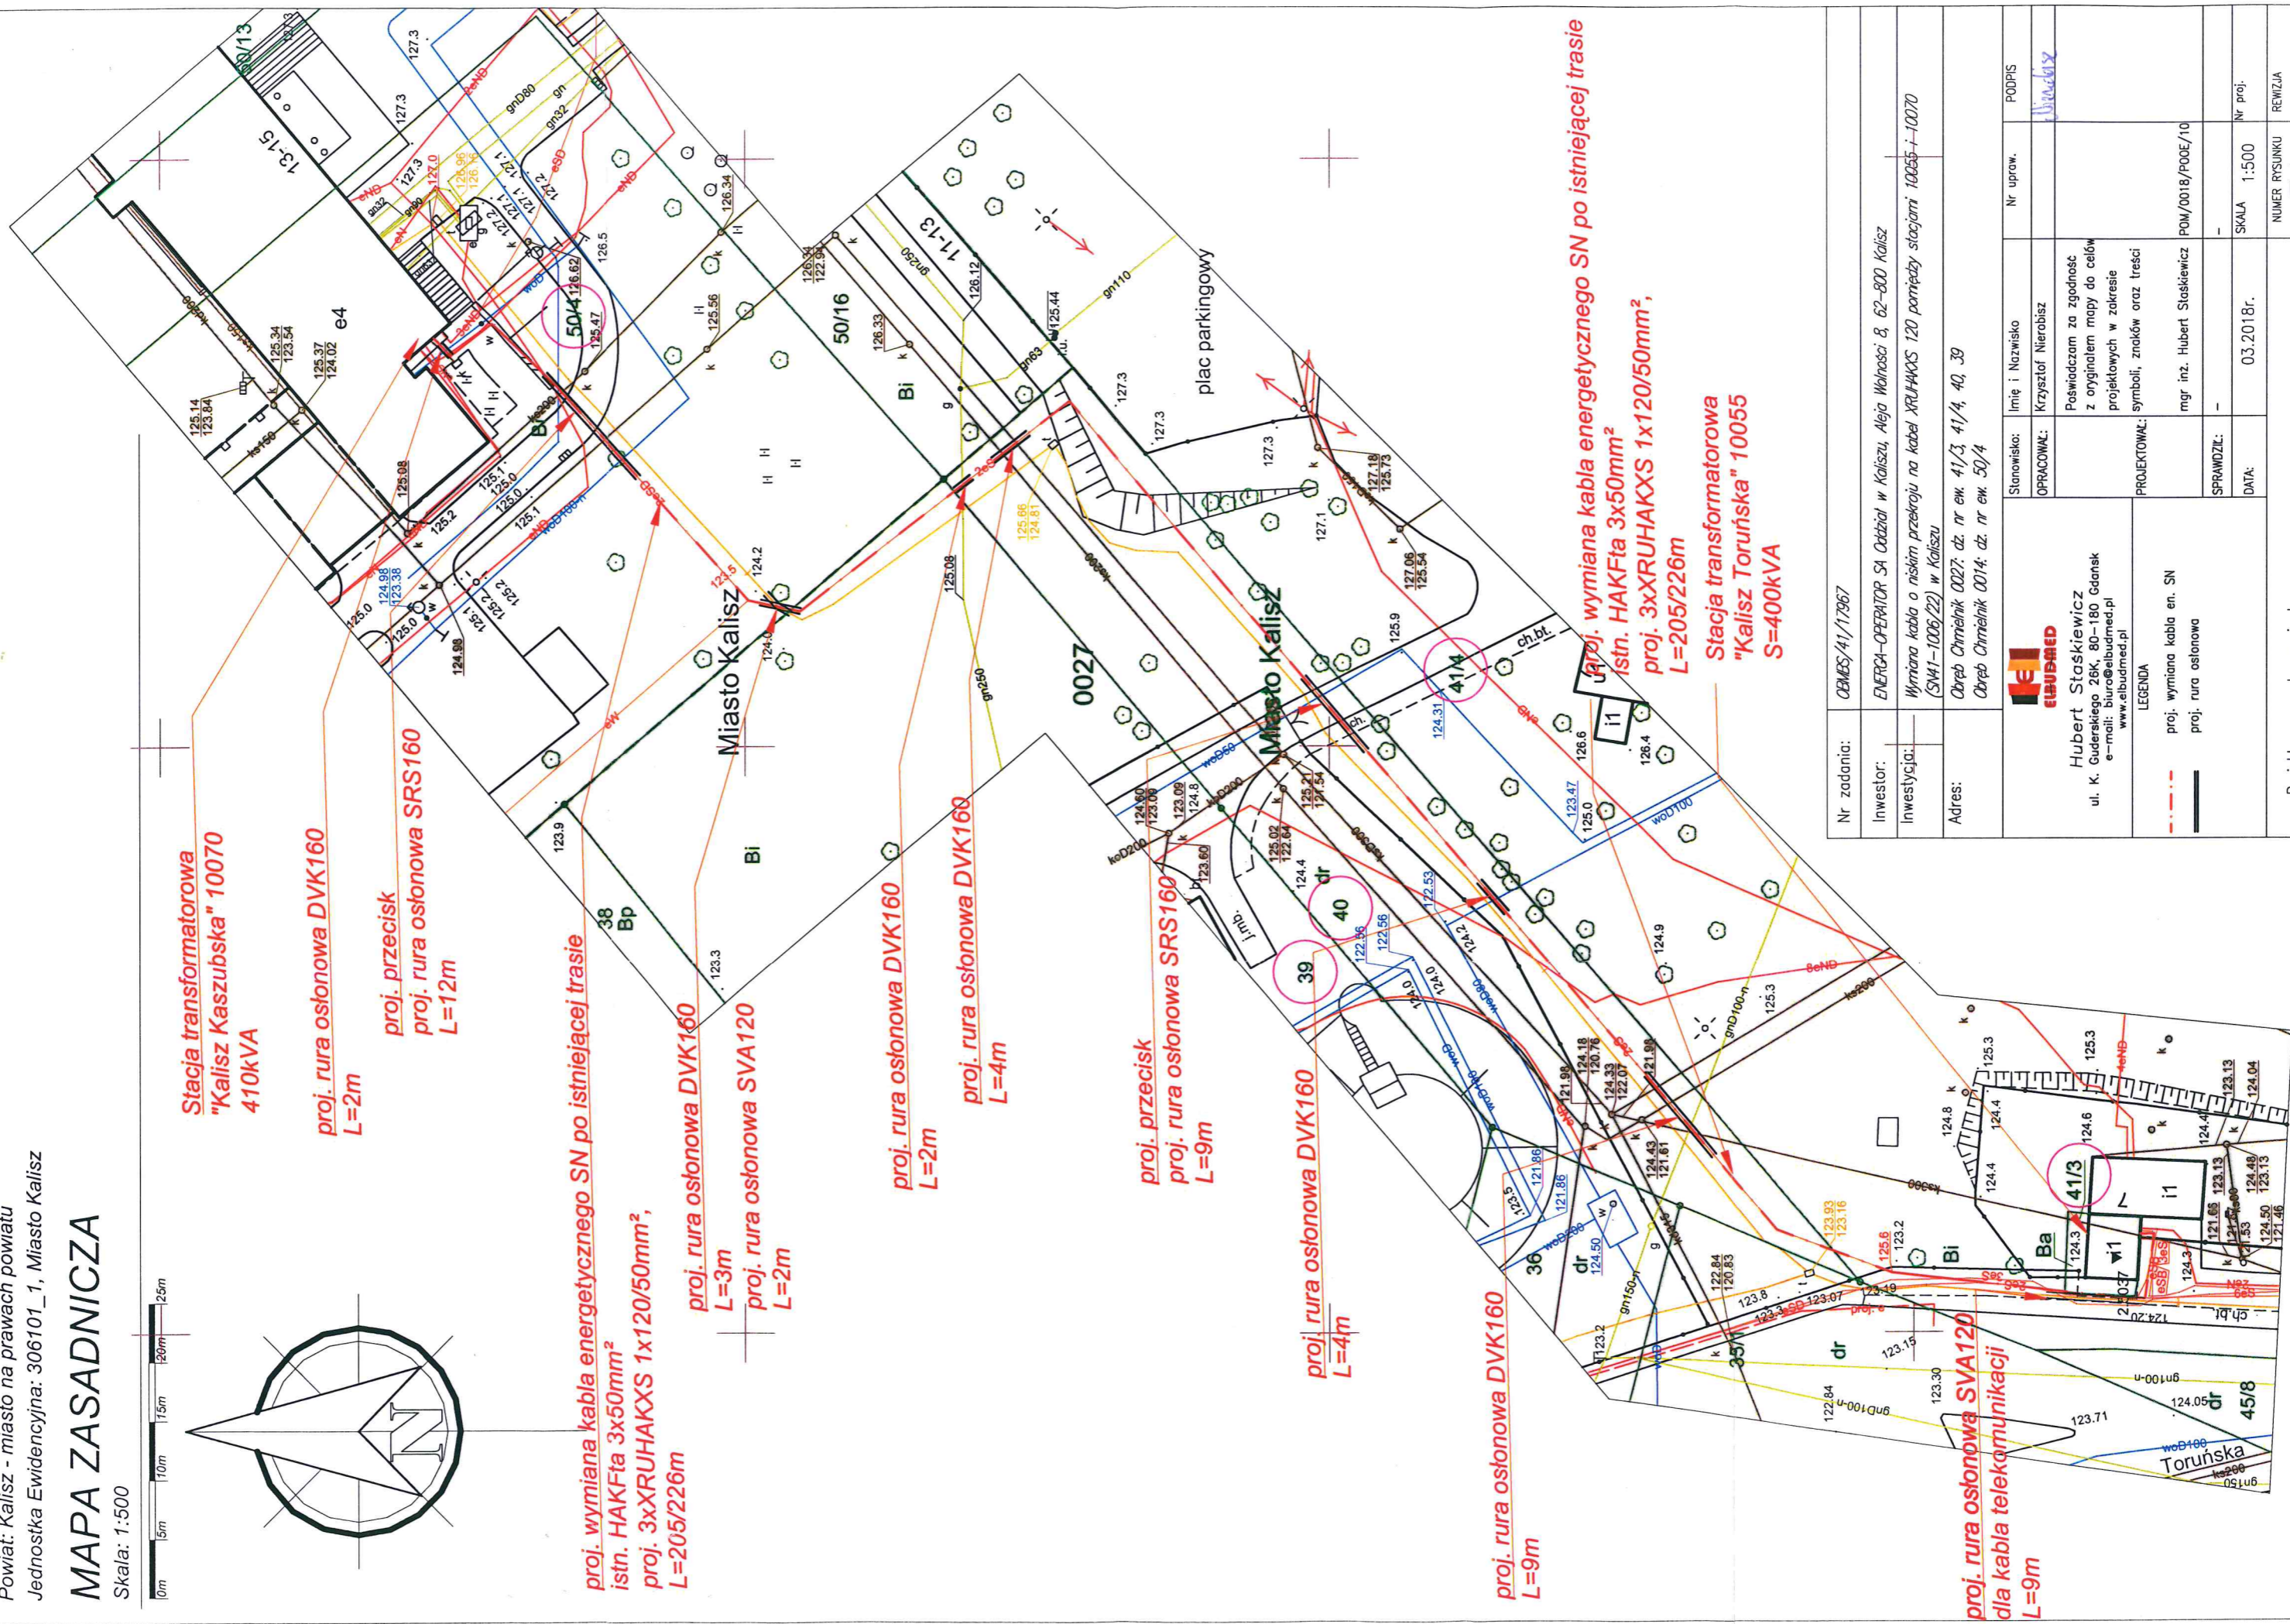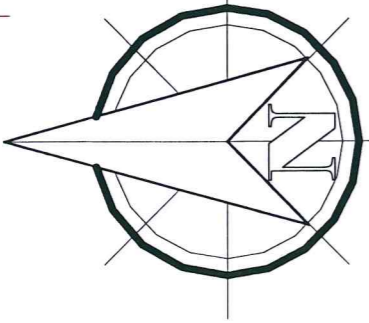

Nr zadania:	CEMES/41/17967	Stanowisko:	Imię i Nazwisko	Nr upraw.	PODPIS
Inwestor:	ENERGA-OPERATOR SA Oddział w Kaliszu, Aleja Wolności 8, 62-800 Kalisz	OPRACOWAŁ:	Krzysztof Nieorbisz		<i>Liwicki</i>
Inwestycja:	Wymiana kabla o niższym przekroju na kabel XRUHAKXS 120 pomiędzy stacjami 10055-i-10070 (SVA1-1006/22) w Kaliszu	PROJEKTOWAŁ:	mgr inż. Hubert Staśkiewicz POM/0018/POCE/10		
Adres:	Obsep Chmielnik 0027; dz. nr ew. 41/3, 41/4, 40, 39 Obsep Chmielnik 0014; dz. nr ew. 50/4	SPRAWDZIŁ:			
Hubert Staśkiewicz ul. K. Gudeckiego 26K, 80-180 Gdańsk e-mail: biuro@elubmed.pl www.elubmed.pl		LEGENDA - - - - - proj. wymiana kabla en. SN ————— proj. rura osłonowa		SKALA	1:500
		DATA:	03.2018r.	NUMER RYSUNKU	E1
Projekt zagospodarowania terenu					