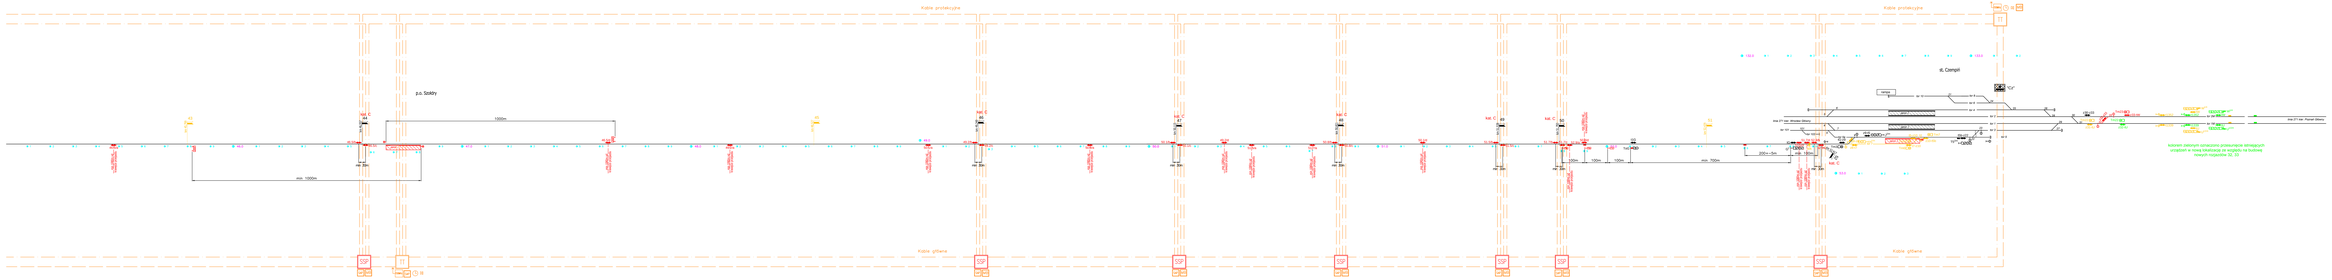
Kable protekcyjne
Kable główne
p.o. Sołacy
1000m
min. 1000m
Kat. C
Kat. A
Kat. B
St. Campil
min. 700m
200m+5m
min. 190m
100m
100m
100m
min 57 m
min 57 m
min 57