

**UCHWAŁA NR 7297/2023**  
**ZARZĄDU WOJEWÓDZTWA WIELKOPOLSKIEGO**  
**Z DNIA 12 października 2023r.**

**w sprawie:** wyrażenia zgody na dysponowanie nieruchomością na cele budowlane i realizację inwestycji w miejscowości Siedlec.

Na podstawie art. 41 ust. 1 ustawy z dnia 5 czerwca 1998r. o samorządzie województwa (Dz. U. z 2022r., poz. 2094 ze zm.) Zarząd Województwa Wielkopolskiego uchwala, co następuje:

**§ 1.**

1. Wyraża się zgodę dla ENEA Operator Sp. z o.o. z siedzibą w Poznaniu na dysponowanie nieruchomością stanowiącą pas drogi wojewódzkiej nr 303, położoną w miejscowości Siedlec, oznaczoną w ewidencji gruntów jako obręb: Siedlec, arkusz mapy 2, działka nr 349 o pow. 1,4500 ha, zapisaną w księdze wieczystej KW PO1E/00025977/3, na cele budowlane i lokalizację infrastruktury technicznej przyłącza energetycznego do działki nr 331/6.

2. Inwestycja zostanie wykonana na koszt Inwestora.

3. Projektowany przebieg budowy infrastruktury technicznej przyłącza energetycznego stanowi załącznik nr 1 do uchwały.

**§ 2.**

Wykonanie uchwały powierza się Dyrektorowi Departamentu Gospodarki Mieniem Urzędu Marszałkowskiego Województwa Wielkopolskiego w Poznaniu oraz Dyrektorowi Wielkopolskiego Zarządu Dróg Wojewódzkich w Poznaniu.

**§ 3.**

Uchwała wchodzi w życie z dniem podjęcia.

*z up. Marszałka Województwa*  
*Wojciech Jankowiak*  
*Wicemarszałek*

**UZASADNIENIE**  
**DO UCHWAŁY NR 7297/2023**  
**ZARZĄDU WOJEWÓDZTWA WIELKOPOLSKIEGO**  
**Z DNIA 12 października 2023r.**

Nieruchomość położona w miejscowości Siedlec, opisana w § 1 uchwały stanowi drogę wojewódzką nr 303, którą zarządza Wielkopolski Zarząd Dróg Wojewódzkich w Poznaniu. Zgodnie z art. 2a ust. 2 ustawy z dnia 21 marca 1985r. o drogach publicznych (Dz.U. z 2023r., poz. 645 ze zm.) droga wojewódzka stanowi własność samorządu województwa.

Biuro Usług Technicznych „RAK”, działające w imieniu Inwestora ENEA Operator Sp. z o.o. z siedzibą w Poznaniu zwróciło się z wnioskiem o dysponowanie na cele budowlane nieruchomości w związku z planowaną realizacją inwestycji pn. „Budowa sieci elektroenergetycznej nN-0,4kV dla zasilania domu jednorodzinnego na dz. nr 331/6 w m. Siedlec ul. Wolsztyńska” w pasie drogi wojewódzkiej nr 303.

Inwestor uzyskał zgodę na realizację ww. inwestycji na działce nr: 349 w obrębie: Siedlec, wydaną przez zarządcę drogi tj. Wielkopolski Zarząd Dróg Wojewódzkich Rejon w Nowym Tomyślu, w formie decyzji nr RDW.NT.6511-159/23 z dnia 07.09.2023r. Inwestor zobowiązany jest do realizacji inwestycji zgodnie z warunkami zawartymi w ww. decyzji.


Przedmiotowa inwestycja wykonana zostanie na koszt Inwestora. Inwestor zobowiązany jest po przeprowadzeniu robót do przywrócenia terenu do stanu użyteczności, odpowiadającemu przed rozpoczęciem robót.


Szczegółową lokalizację projektowanego przebiegu budowy infrastruktury technicznej przyłącza energetycznego przedstawia plan sytuacyjny w załączniku do uchwały.

Wyrażenie zgody na dysponowanie nieruchomością, z przeznaczeniem na realizację przedmiotowej inwestycji wymaga zgody właściciela nieruchomości, reprezentowanego zgodnie z art. 41 ust.1 ustawy z dnia 5 czerwca 1998r. o samorządzie województwa (Dz. U. z 2022r., poz. 2094 ze zm.) przez Zarząd Województwa Wielkopolskiego.

Wobec powyższego podjęcie uchwały jest w pełni uzasadnione.

*Krzysztof Grabowski*  
*Wicemarszałek*

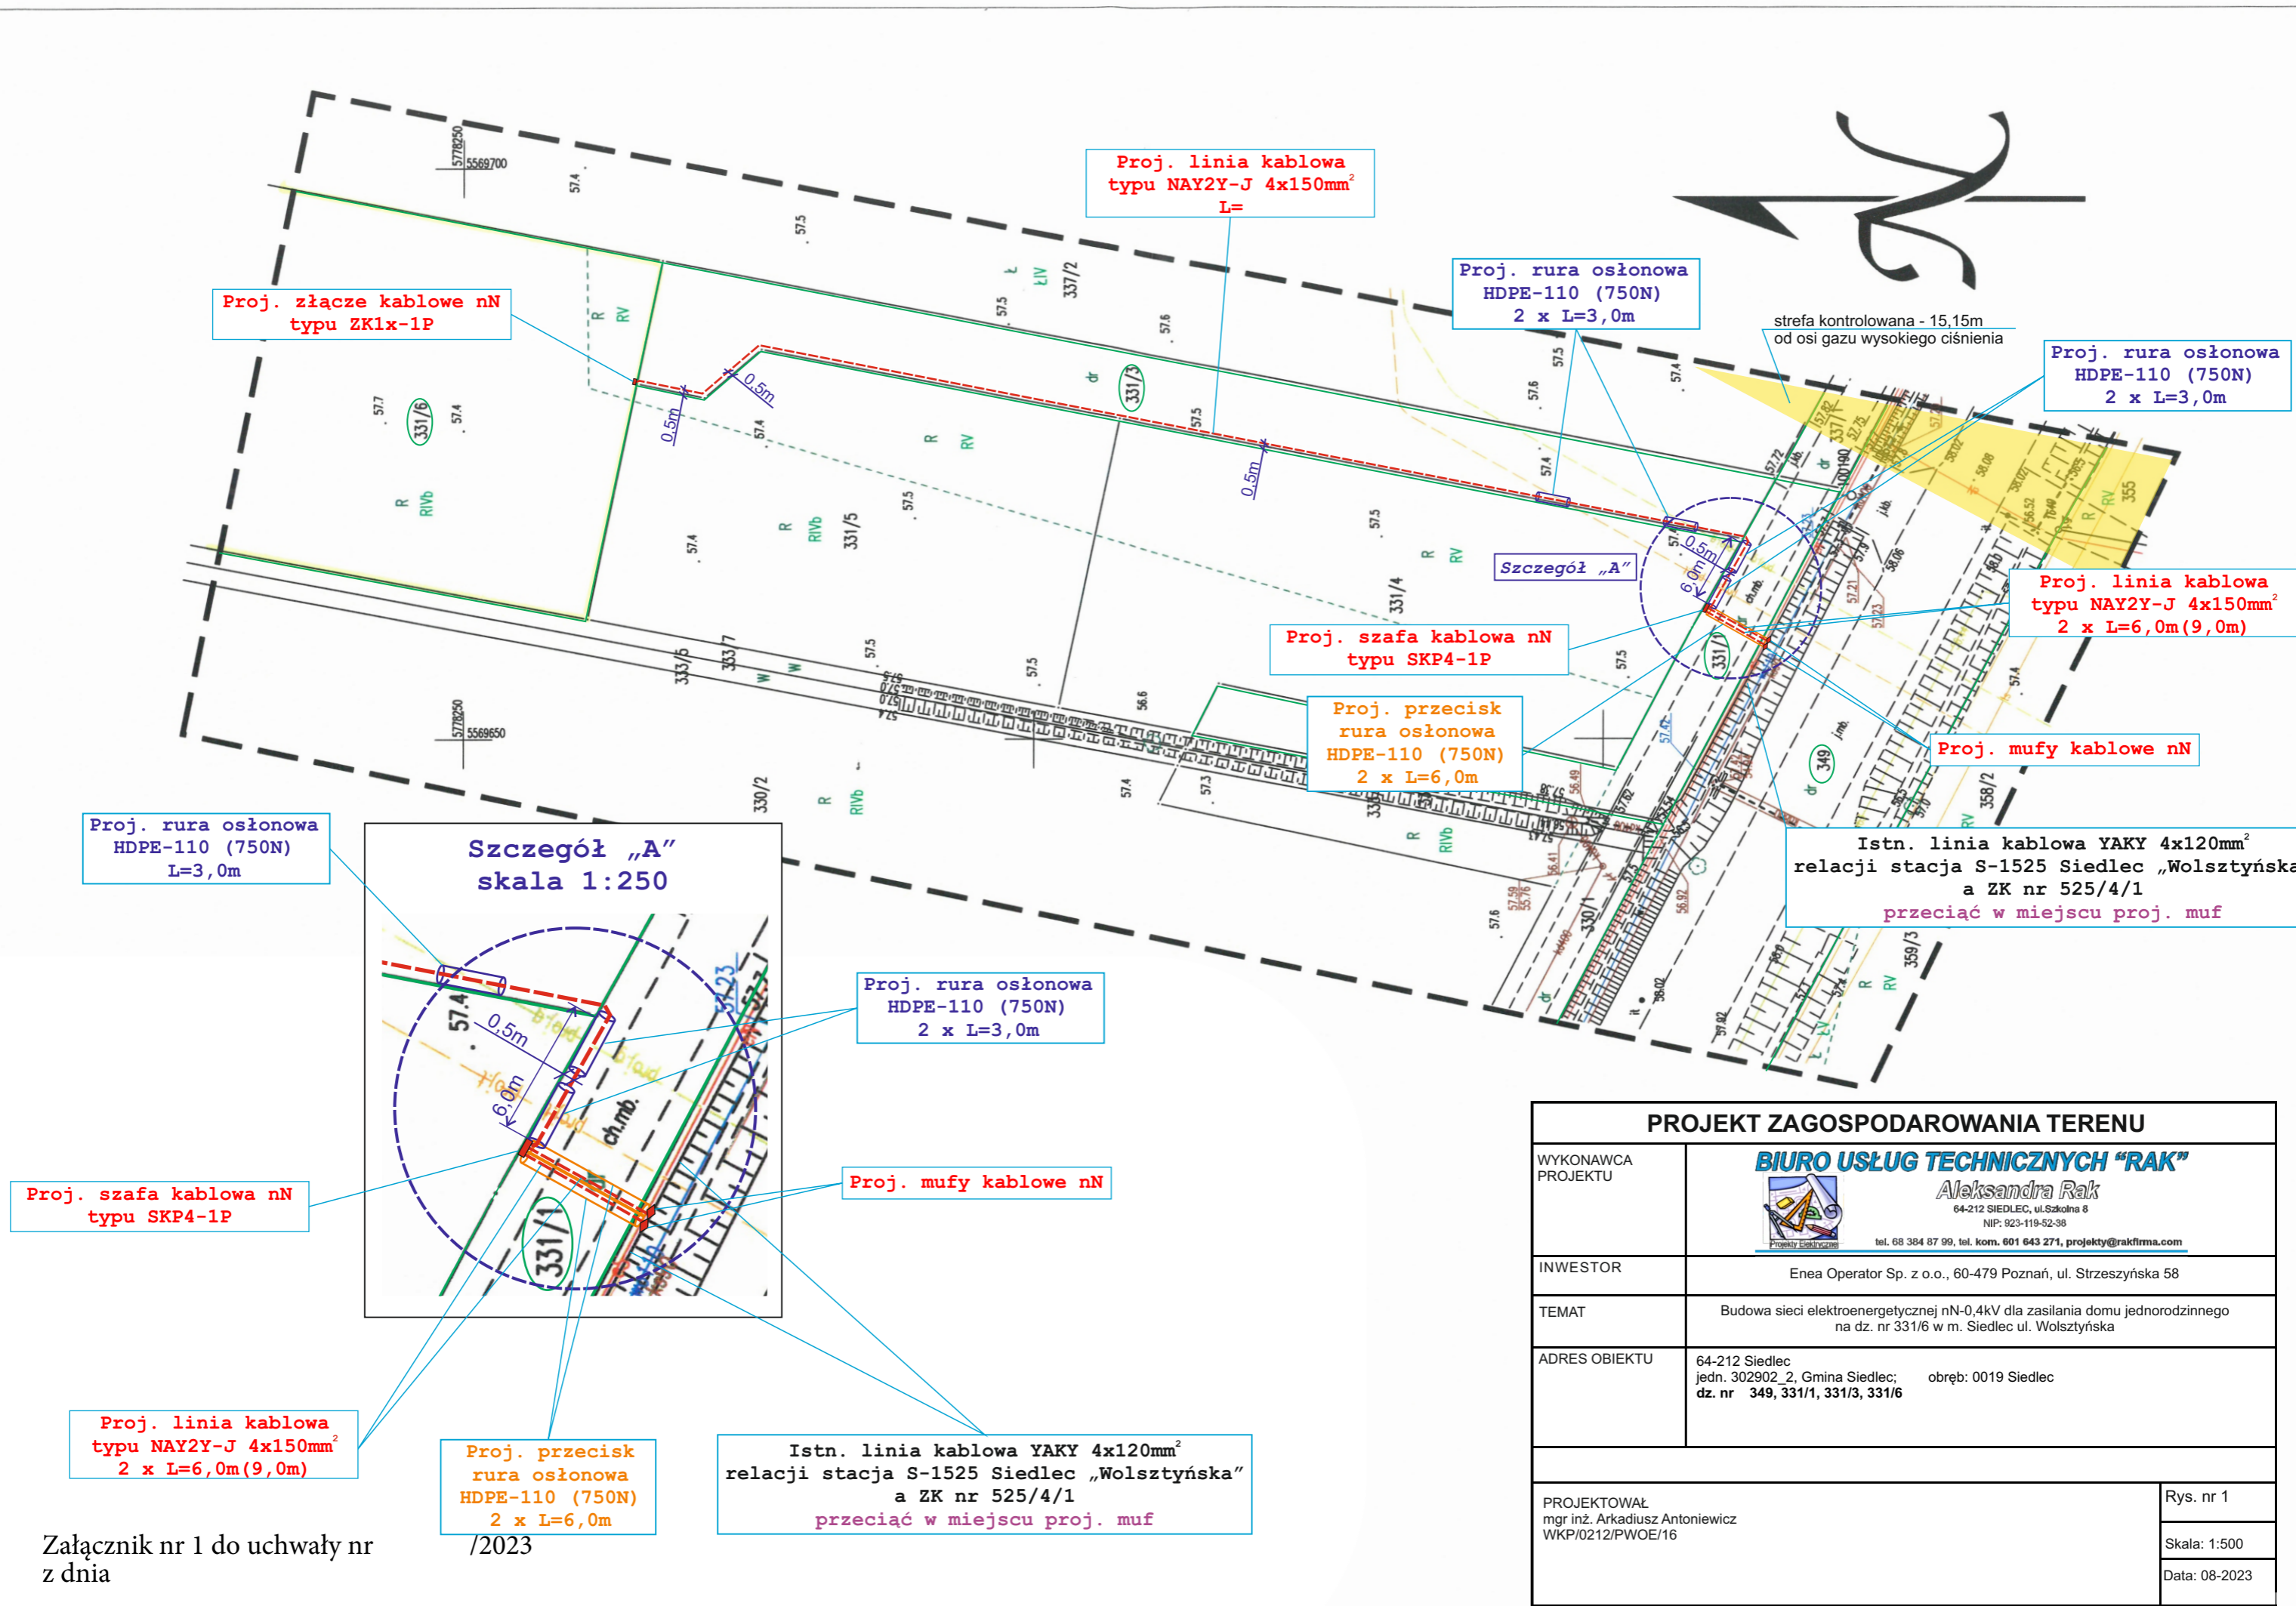

PROJEKT ZAGOSPODAROWANIA TERENU	
WYKONAWCA PROJEKTU	<b>BIURO USŁUG TECHNICZNYCH "RAK"</b>  <b>Aleksandra Rak</b> 64-212 SIEDLEC, ul. Szkolna 8 NIP: 923-119-52-38 tel. 68 384 87 99, tel. kom. 601 643 271, projekty@rakfirma.com
INWESTOR	Enea Operator Sp. z o.o., 60-479 Poznań, ul. Strzeszyńska 58
TEMAT	Budowa sieci elektroenergetycznej nN-0,4kV dla zasilania domu jednorodzinnego na dz. nr 331/6 w m. Siedlec ul. Wolsztyńska
ADRES OBIEKTU	64-212 Siedlec jedn. 302902_2, Gmina Siedlec; obręb: 0019 Siedlec dz. nr 349, 331/1, 331/3, 331/6
PROJEKTOWAŁ	mgr inż. Arkadiusz Antoniewicz WKP/0212/PW0E/16
	Rys. nr 1
	Skala: 1:500
	Data: 08-2023

Załącznik nr 1 do uchwały nr  
z dnia

/2023